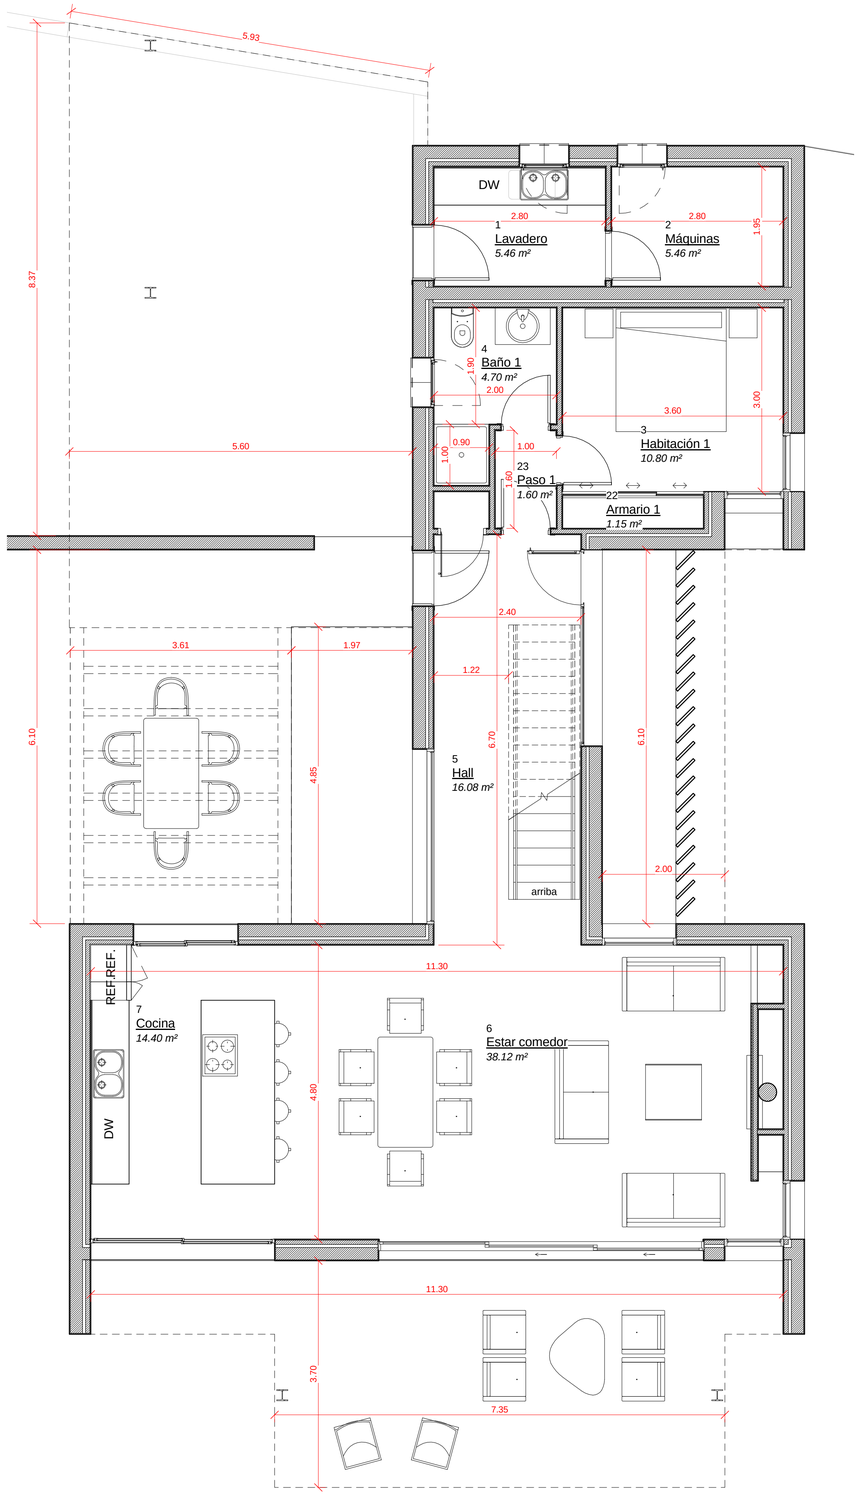

1 Nivel 1 cotas
A103 1 : 50

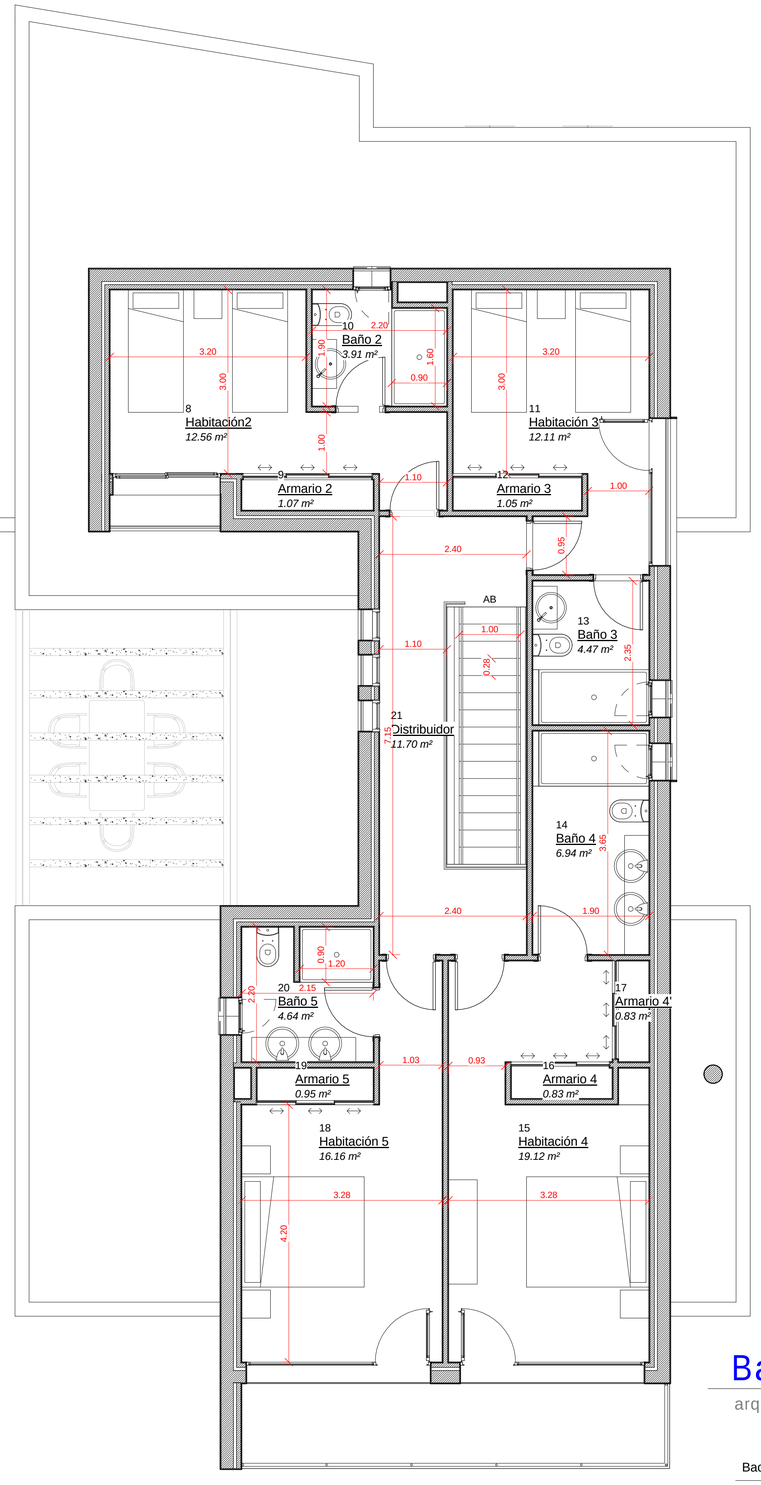

2 Nivel 2 cotas
A103 1 : 50

Tabla Supercies útiles tipo1				
Nivel	Nombre	Área	Perímetro	Volumen
Nivel 1 PB	Lavadero	5.46 m²	9.50	14.25 m³
Nivel 1 PB	Máquinas	5.46 m²	9.50	14.25 m³
Nivel 1 PB	Habitación 1	10.80 m²	13.33	28.19 m³
Nivel 1 PB	Baño 1	4.70 m²	9.80	12.27 m³
Nivel 1 PB	Hall	16.08 m²	18.20	44.10 m³
Nivel 1 PB	Estar comedor	38.12 m²	28.05	99.02 m³
Nivel 1 PB	Cocina	14.40 m²	15.60	37.58 m³
Nivel 1 PB	Armario 1	1.15 m²	5.73	3.00 m³
Nivel 1 PB	Paso 1	1.60 m²	5.20	3.90 m³
Nivel 1 PB: 9		97.77 m²	114.90	256.56 m³
Nivel 2 PA	Habitación2	12.56 m²	18.33	33.66 m³
Nivel 2 PA	Armario 2	1.07 m²	5.30	2.88 m³
Nivel 2 PA	Baño 2	3.91 m²	8.20	10.48 m³
Nivel 2 PA	Habitación 3	12.11 m²	17.50	32.44 m³
Nivel 2 PA	Armario 3	1.05 m²	5.20	2.81 m³
Nivel 2 PA	Baño 3	4.47 m²	8.50	11.76 m³
Nivel 2 PA	Baño 4	6.94 m²	11.10	18.38 m³
Nivel 2 PA	Habitación 4	19.12 m²	24.35	50.62 m³
Nivel 2 PA	Armario 4	0.83 m²	4.30	2.21 m³
Nivel 2 PA	Armario 4'	0.83 m²	4.30	2.21 m³
Nivel 2 PA	Habitación 5	16.16 m²	19.65	43.32 m³
Nivel 2 PA	Armario 5	0.95 m²	4.80	2.55 m³
Nivel 2 PA	Baño 5	4.64 m²	10.50	12.45 m³
Nivel 2 PA	Distribuidor	11.70 m²	21.83	31.36 m³
Nivel 2 PA: 14		96.32 m²	163.85	257.11 m³
Total general: 23		194.09 m²	278.75	513.67 m³

Bac estudio
arquitectura y urbanismo

JOSE ALDEGUER MUÑOZ, ANDRÉS BUIGUES SANCHO
Bac, Estudio de Arquitectura y Urbanismo, S.L.P. C/ de la Paz 29,5º,13ª, Valencia 46003. T 96 392 35 01

PROYECTO BÁSICO

TRES VIVIENDAS UNIFAMILIARES CON PISCINA

Dirección:c/ Salamanca nº 24 esquina c/ San Sebastián nº 1,TEULADA-MORAIRA, ALICANTE

Promotor:AUSTILI, S.L.

TIPO1, COTAS Y SUPERFICIES UTILES A103

BAC367 JULIO 2014 1 : 50

08141 JOSE ALDEGUER MUÑOZ
08119 ANDRES BUIGUES SANCHO
VISADO
31/07/14
COACV - Colegio Territorial de Arquitectos de Alicante
Expediente: 14-0207/0634-00/03 / Página 1 de 1