


1 Copia de Nivel 1 cotas
A103 1:50

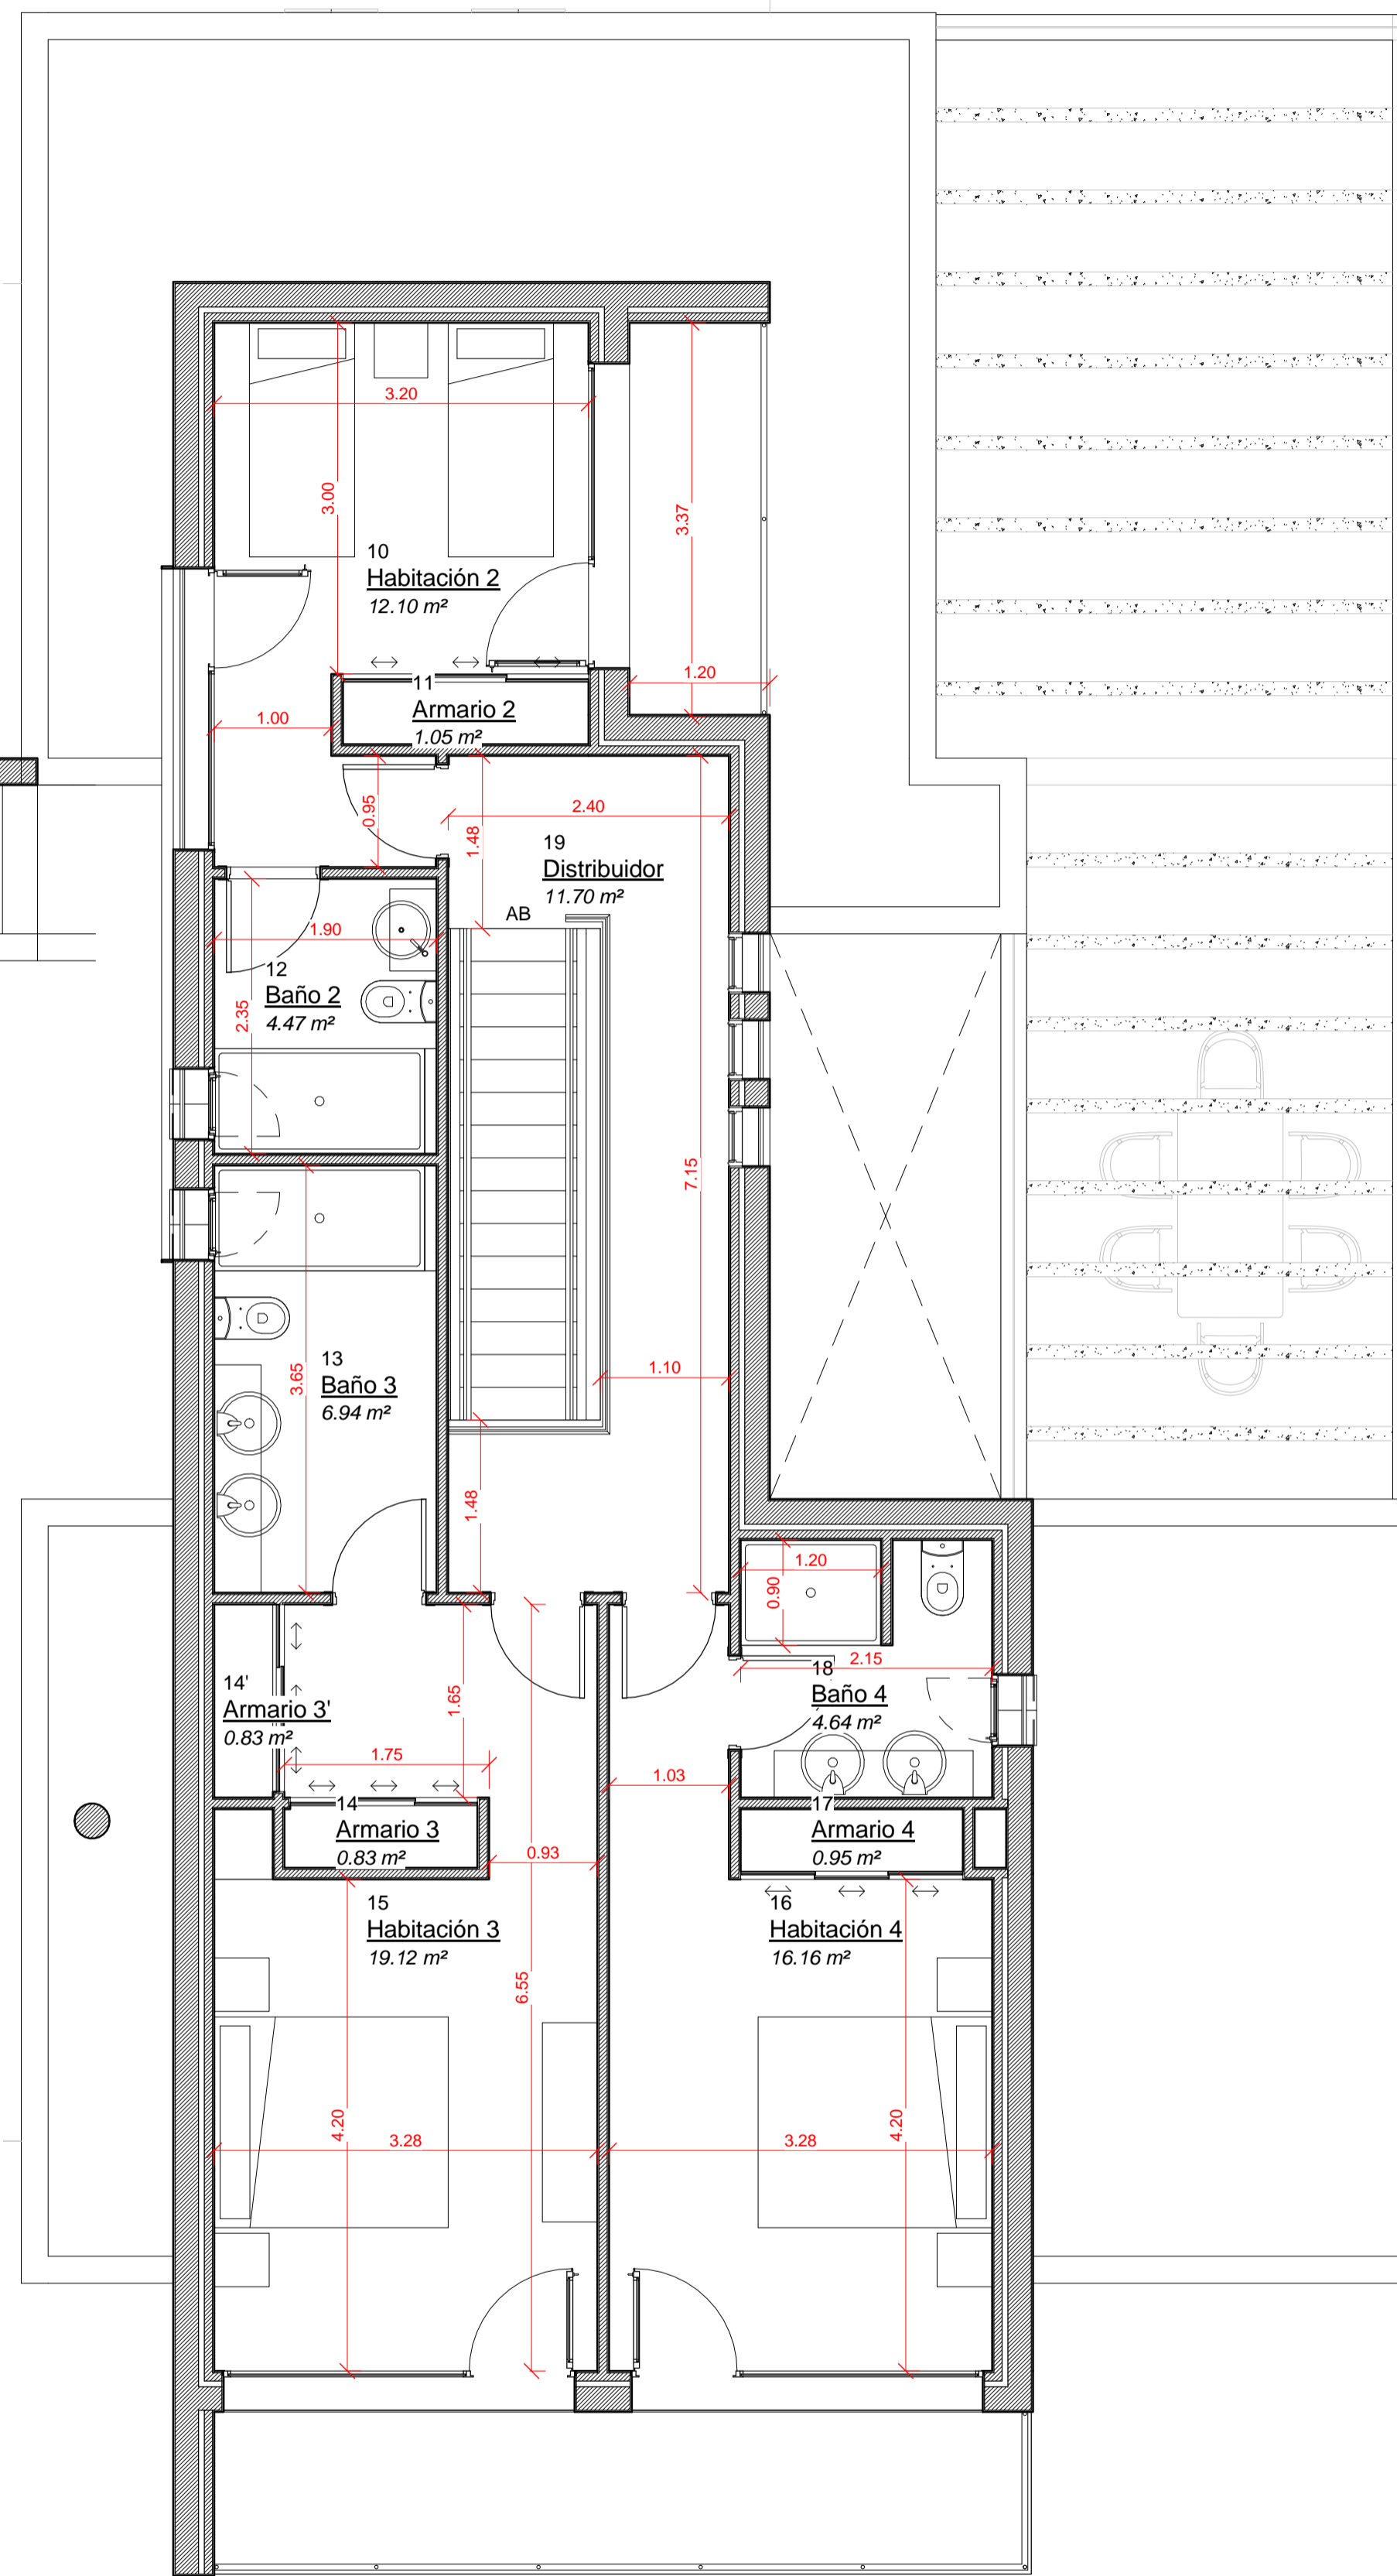

2 Copia de Nivel 2 cotas
A103 1:50

Tabla de superficies útiles tipo 3					
Nivel	Nombre	Área	Perímetro	Volumen	Comentarios
Nivel 1 PB	Lavadero	5.46 m ²	9.50	13.31 m ³	
Nivel 1 PB	Máquinas	5.46 m ²	9.50	13.31 m ³	
Nivel 1 PB	Habitación 1	10.80 m ²	13.33	26.33 m ³	
Nivel 1 PB	Armario 1	1.15 m ²	5.73	2.80 m ³	
Nivel 1 PB	Habitación	4.70 m ²	9.80	11.46 m ³	
Nivel 1 PB	Paso 1	1.60 m ²	5.20	3.90 m ³	
Nivel 1 PB	Hall	16.08 m ²	18.20	39.21 m ³	
Nivel 1 PB	Estar comedor	38.12 m ²	28.05	92.52 m ³	
Nivel 1 PB	Cocina	14.40 m ²	15.60	35.11 m ³	
Nivel 1 PB: 9		97.77 m ²	114.90	237.97 m ³	
Nivel 2 PA	Habitación 2	12.10 m ²	17.50	29.52 m ³	
Nivel 2 PA	Armario 2	1.05 m ²	5.20	2.56 m ³	
Nivel 2 PA	Baño 2	4.47 m ²	8.50	10.68 m ³	
Nivel 2 PA	Habitación 3	19.12 m ²	24.35	46.07 m ³	
Nivel 2 PA	Armario 3	0.83 m ²	4.30	2.01 m ³	
Nivel 2 PA	Armario 3'	0.83 m ²	4.30	2.01 m ³	
Nivel 2 PA	Baño 3	6.94 m ²	11.10	16.70 m ³	
Nivel 2 PA	Habitación 4	16.16 m ²	19.65	39.41 m ³	
Nivel 2 PA	Armario 4	0.95 m ²	4.80	2.32 m ³	
Nivel 2 PA	Baño 4	4.64 m ²	10.50	11.31 m ³	
Nivel 2 PA	Distribuidor	11.70 m ²	21.95	28.53 m ³	
Nivel 2 PA: 11		78.78 m ²	132.15	191.12 m ³	
Total general: 20		176.55 m ²	247.05	429.09 m ³	

Bac estudio
arquitectura y urbanismo

JOSE ALDEGUER MUÑOZ, ANDRÉS BUIGUES SANCHO

Bac, Estudio de Arquitectura y Urbanismo, S.L.P. C/ de la Paz 29,5º,13ª, Valencia 46003. T 96 392 35 01

PROYECTO BÁSICO

TRES VIVIENDAS UNIFAMILIARES CON PISCINA

Dirección: c/ Salamanca nº 24 esquina c/San Sebastián nº1, TEULADA-MORAIIRA, ALICANTE

Promotor: AUSTILI, S.L.

TIPO3, COTAS Y SUPERFICIES UTILES **A103**